


변경

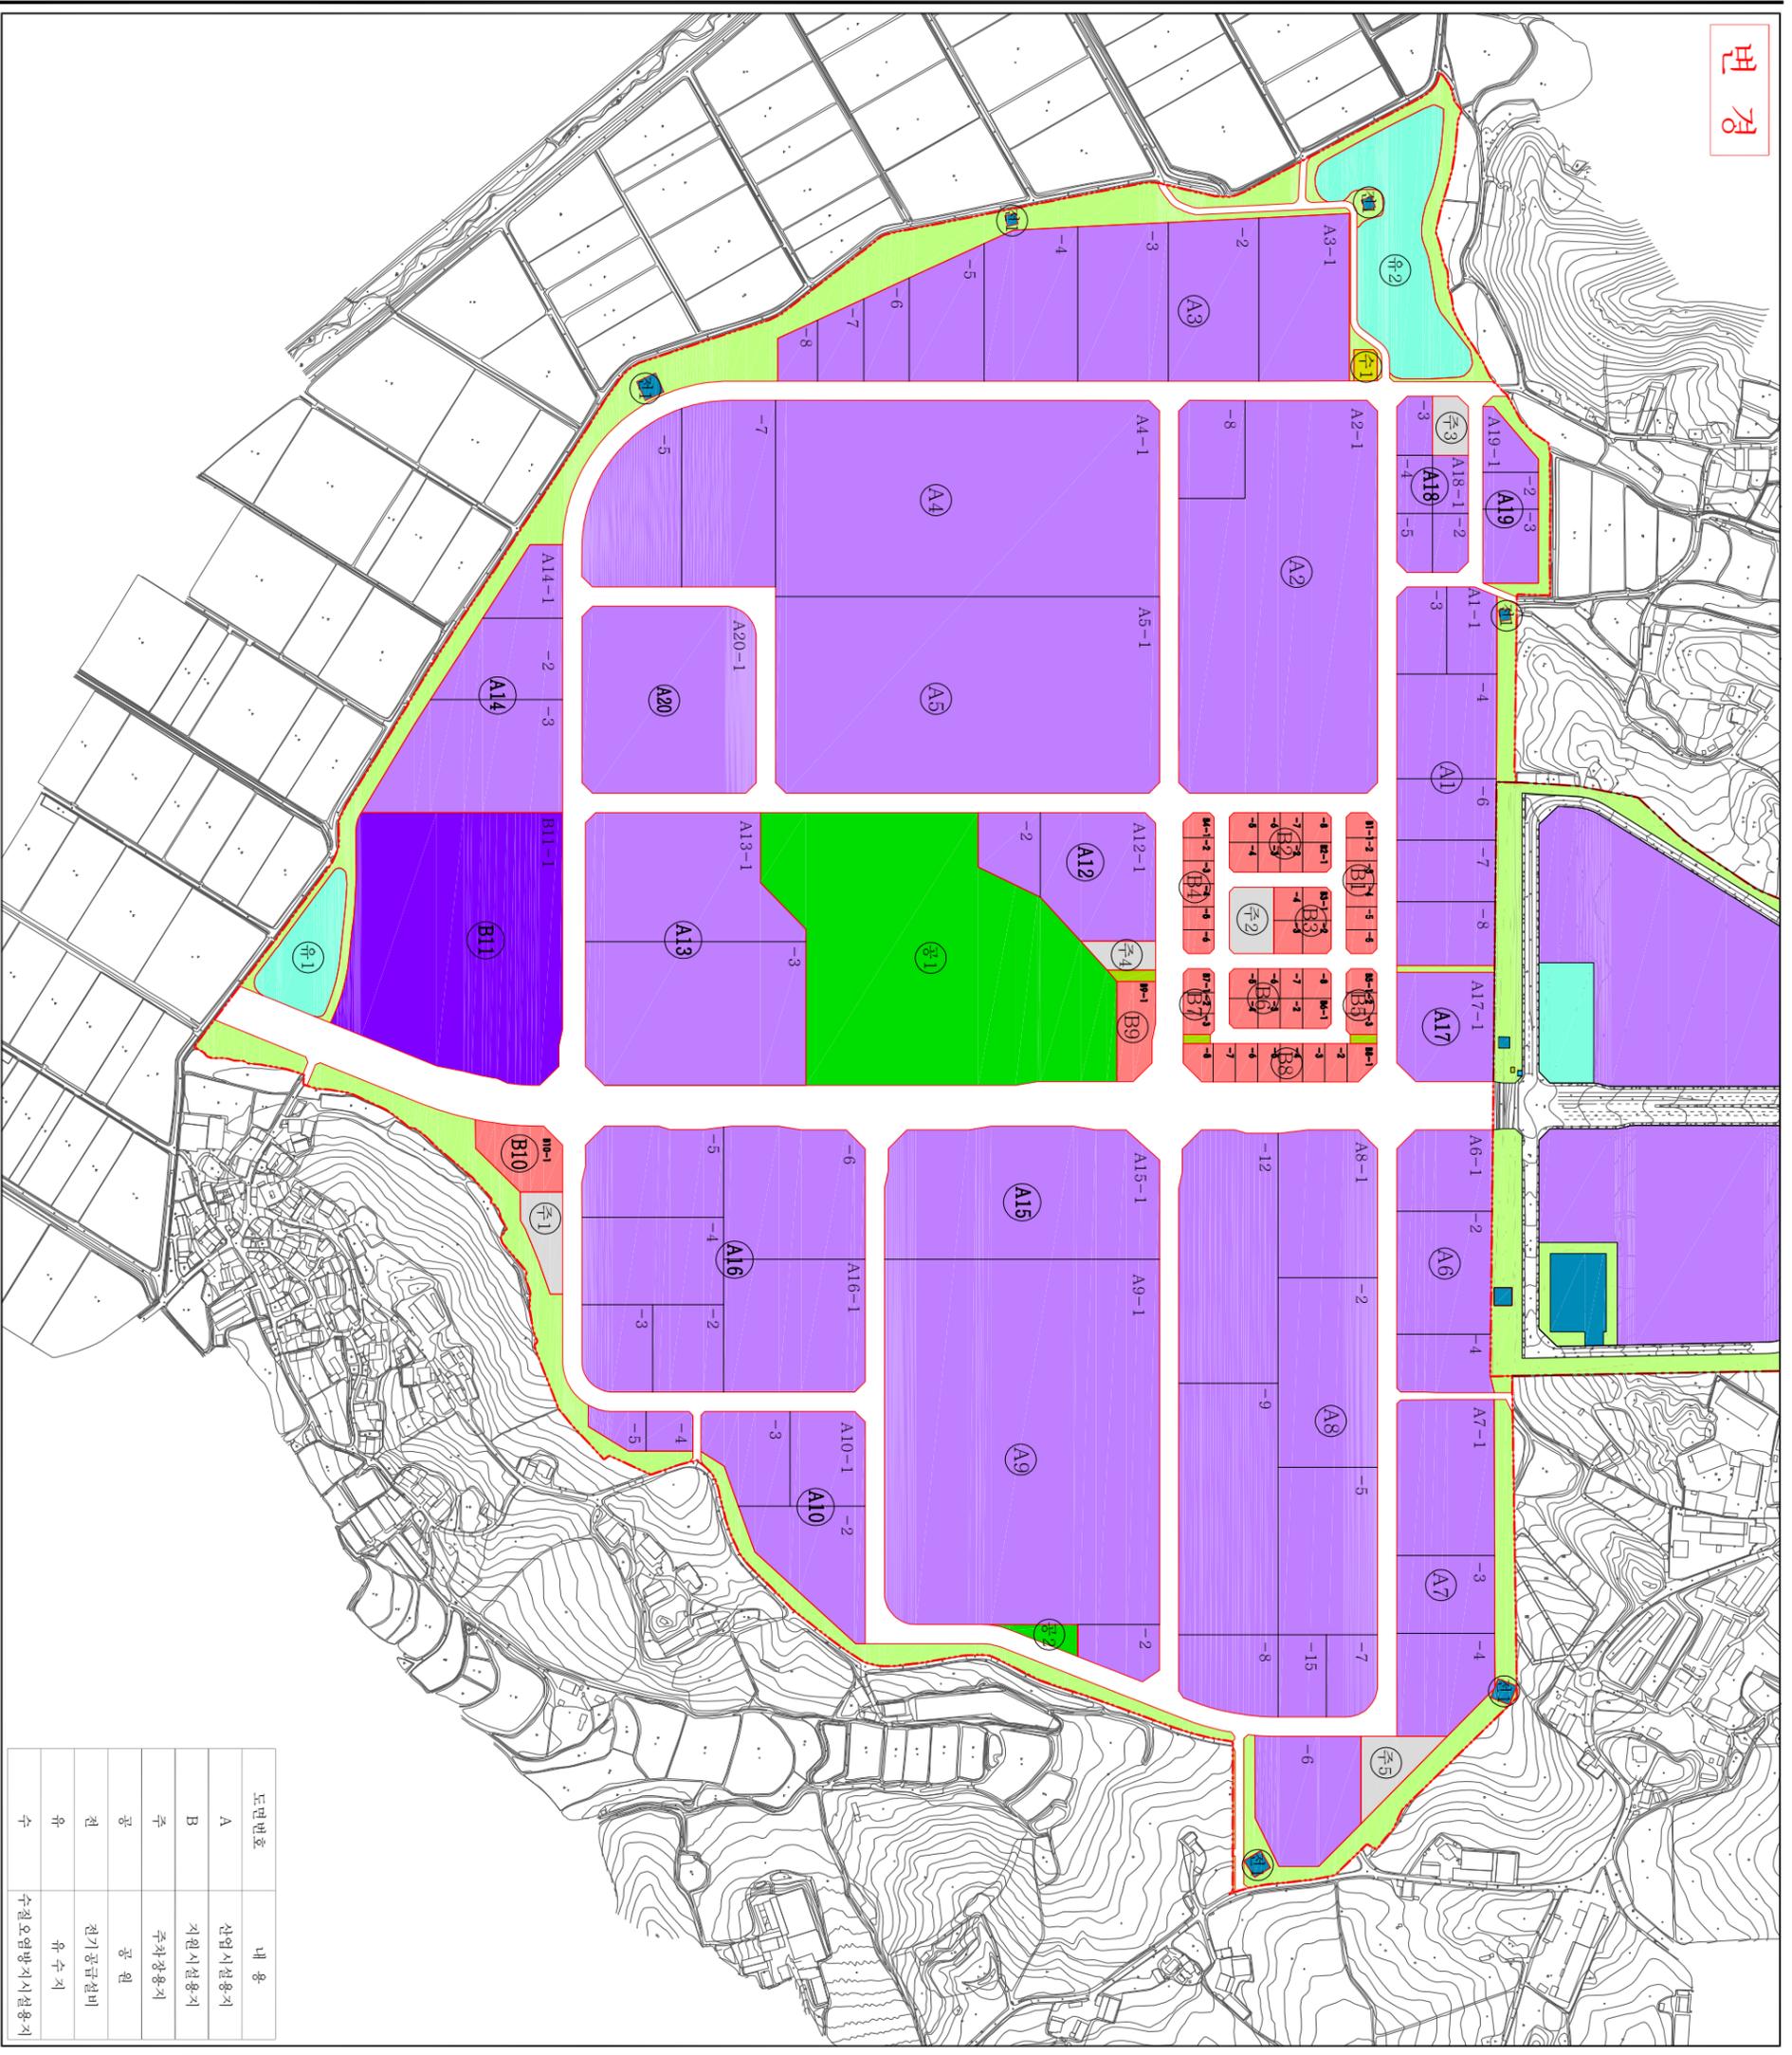

# 아산제2 테크노밸리

## 가구 및 획지에 관한 지구단위계획 결정(변경)도

제1종지구단위계획구역


- 산업시설용지
- 물류시설용지
- 지원시설용지
- 주차장
- 공원
- 안충녹지
- 수질오염방지시설
- 전기공급설비
- 우수지
- 보행자전용도로
- 획지선

· 도지사 권한사항 변경 및 신설 부분에 한하여 유효함.

충청남도고시 제2017-61호  
2017년 02월 28일

| 구분 | 작성자      | 확인자    |
|----|----------|--------|
| 소속 | 동아이엔지(주) | 임민권자   |
| 책임 | 대표이사     | 아산지    |
| 2차 | 책임       | 도시계획기사 |
| 1차 | 책임       | 도시계획기사 |

S = 1 : 3,000

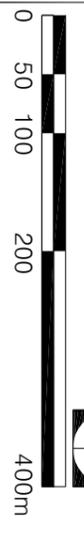

| 도면번호 | 내용         |
|------|------------|
| A    | 산업시설용지     |
| B    | 지원시설용지     |
| 주    | 주차장용지      |
| 공    | 공원         |
| 전    | 전기공급설비     |
| 유    | 우수지        |
| 수    | 수질오염방지시설용지 |