



아산 배방휴대지구 구역지정 및 개발계획(2차변경). 실시계획(1차변경) 인가에 따른 도시관리계획 결정(변경)도

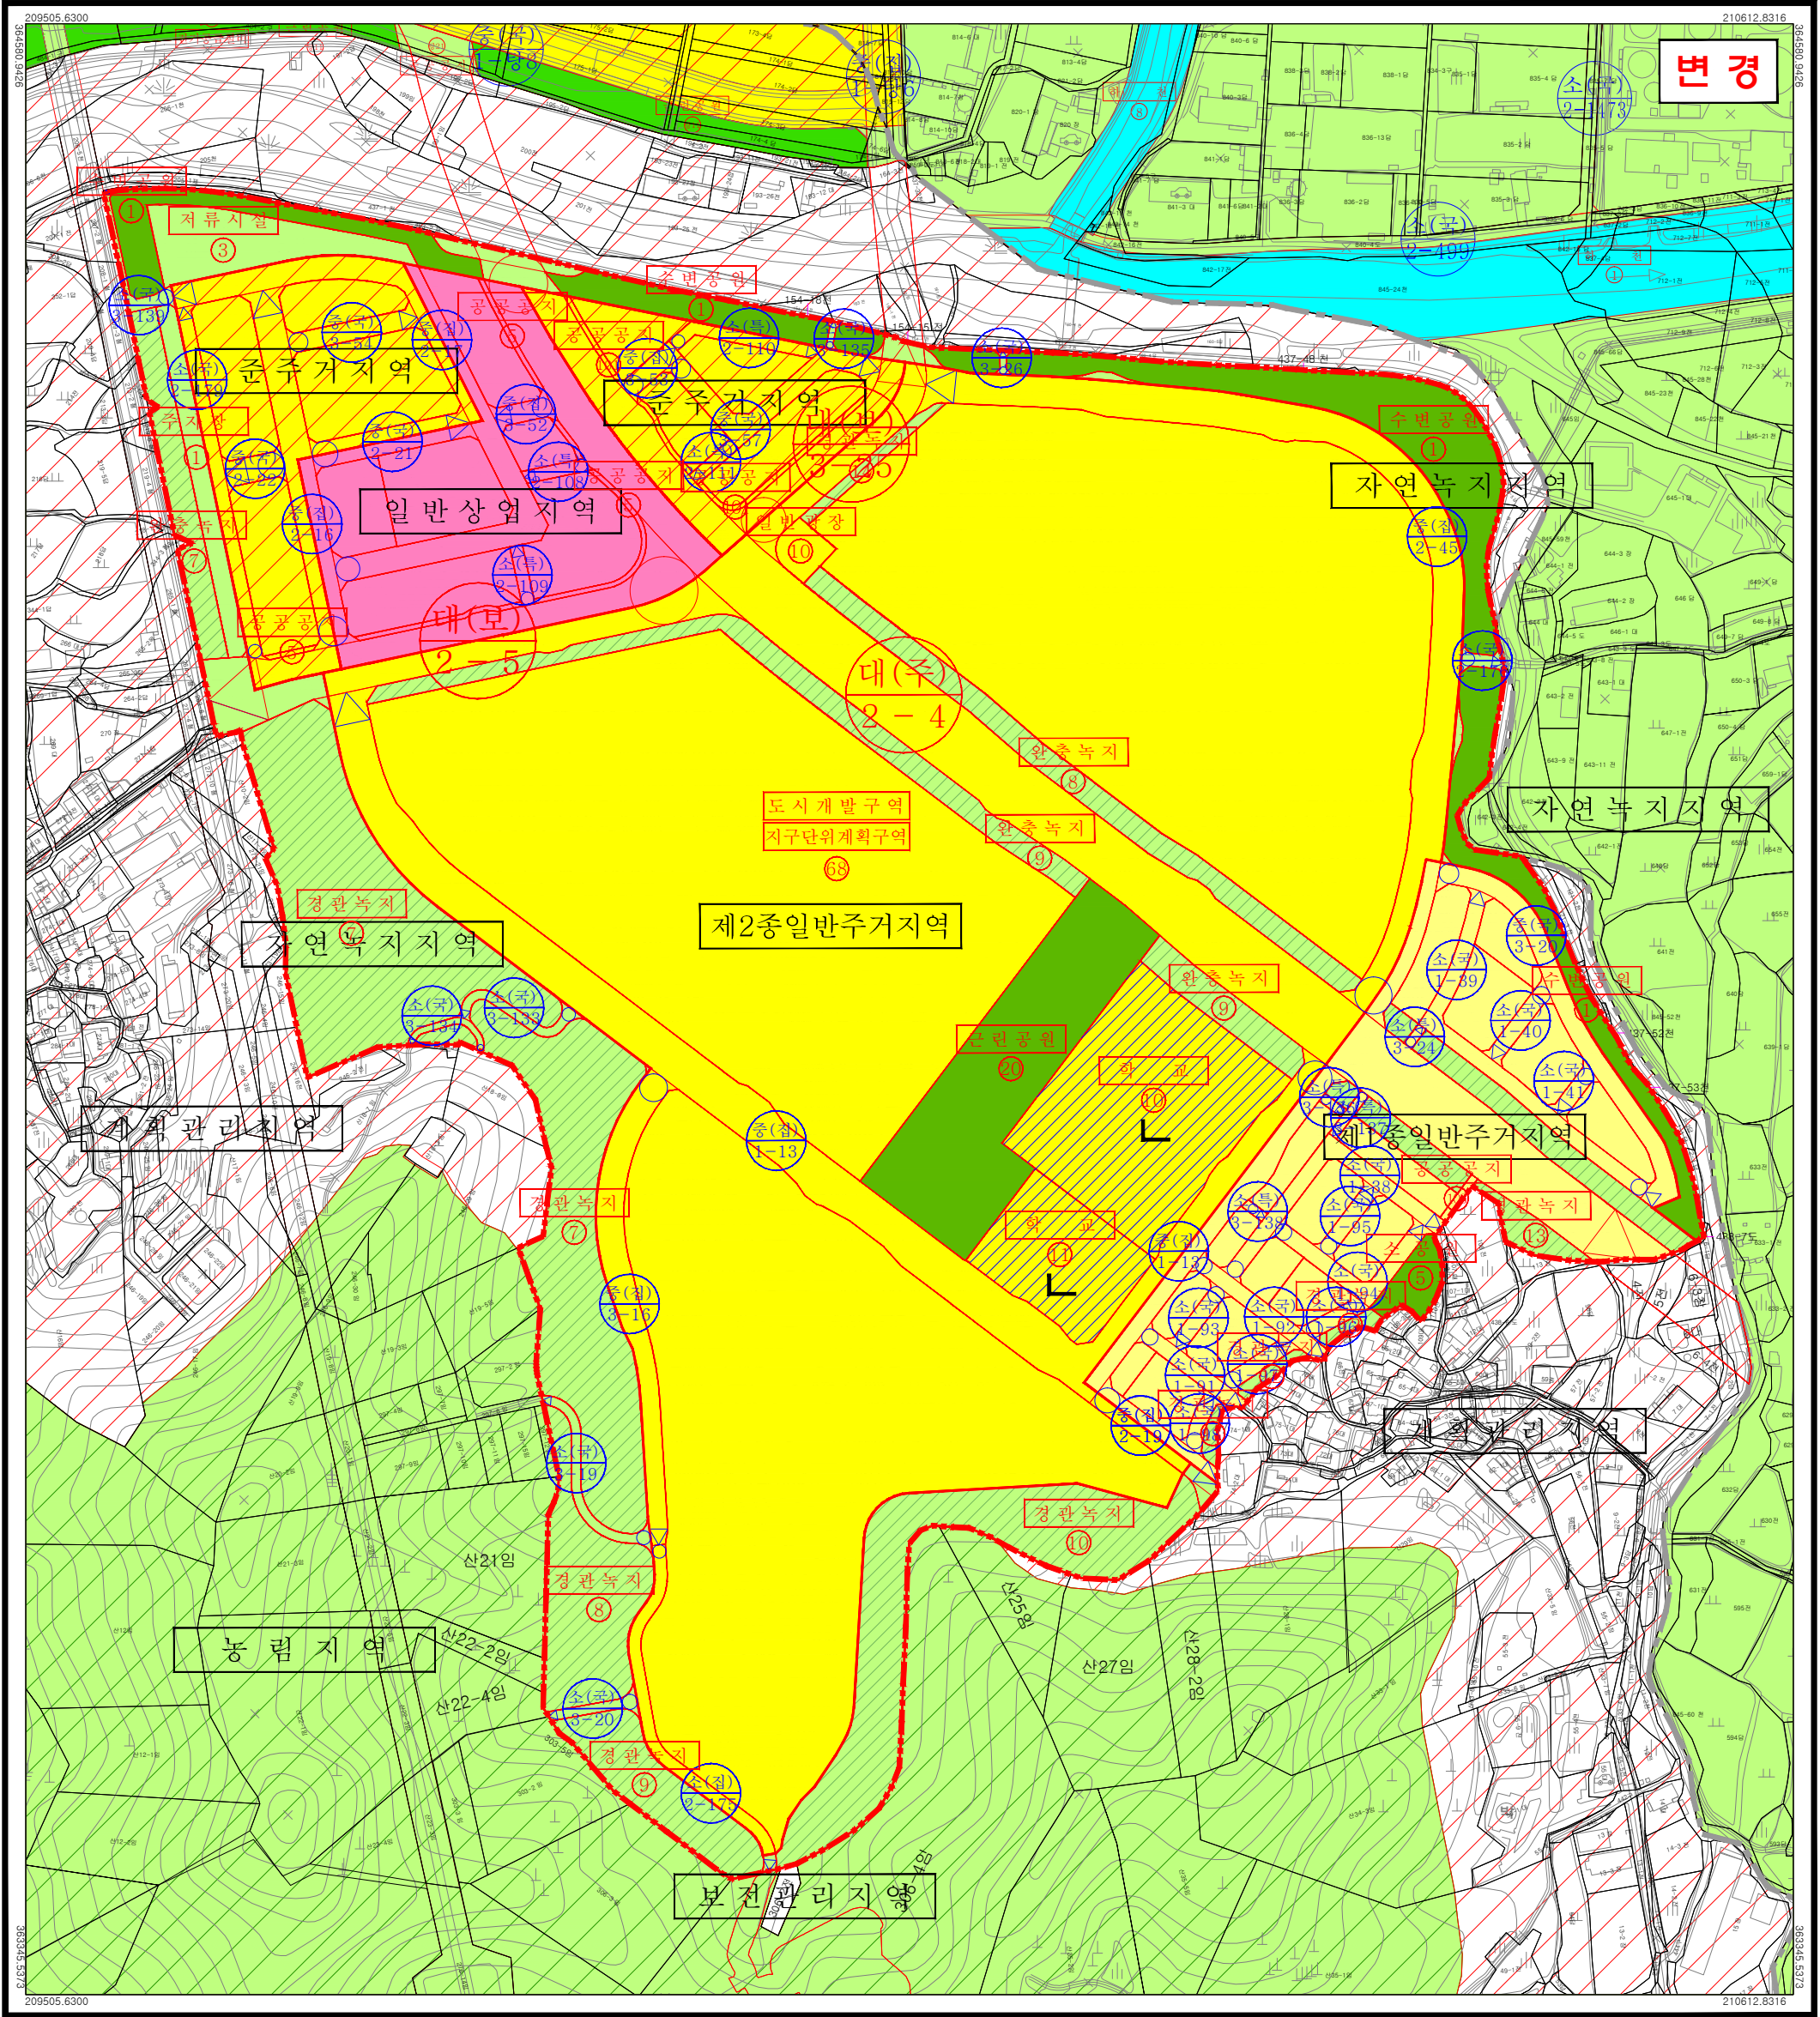

SCALE = 1 : 1,500

0 20 50 100 200 300M

범례			
	도시개발구역		자연녹지지역
	지구단위계획구역		대
	제1종일반주거지역		중
	제2종일반주거지역		소
	준주거지역		주차장
	일반상업지역		근린공원
	수변공원		완충녹지
	소공원		경관녹지
	완충녹지		일반광장
	학		공공공지
	도서관		
	체육시설		

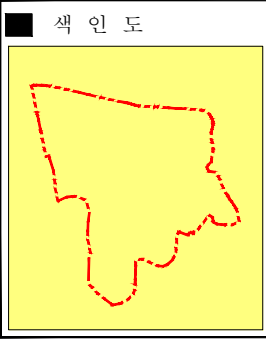

아산 배방휴대지구
도시개발사업

도시관리계획 결정(변경)도