변경없음

1

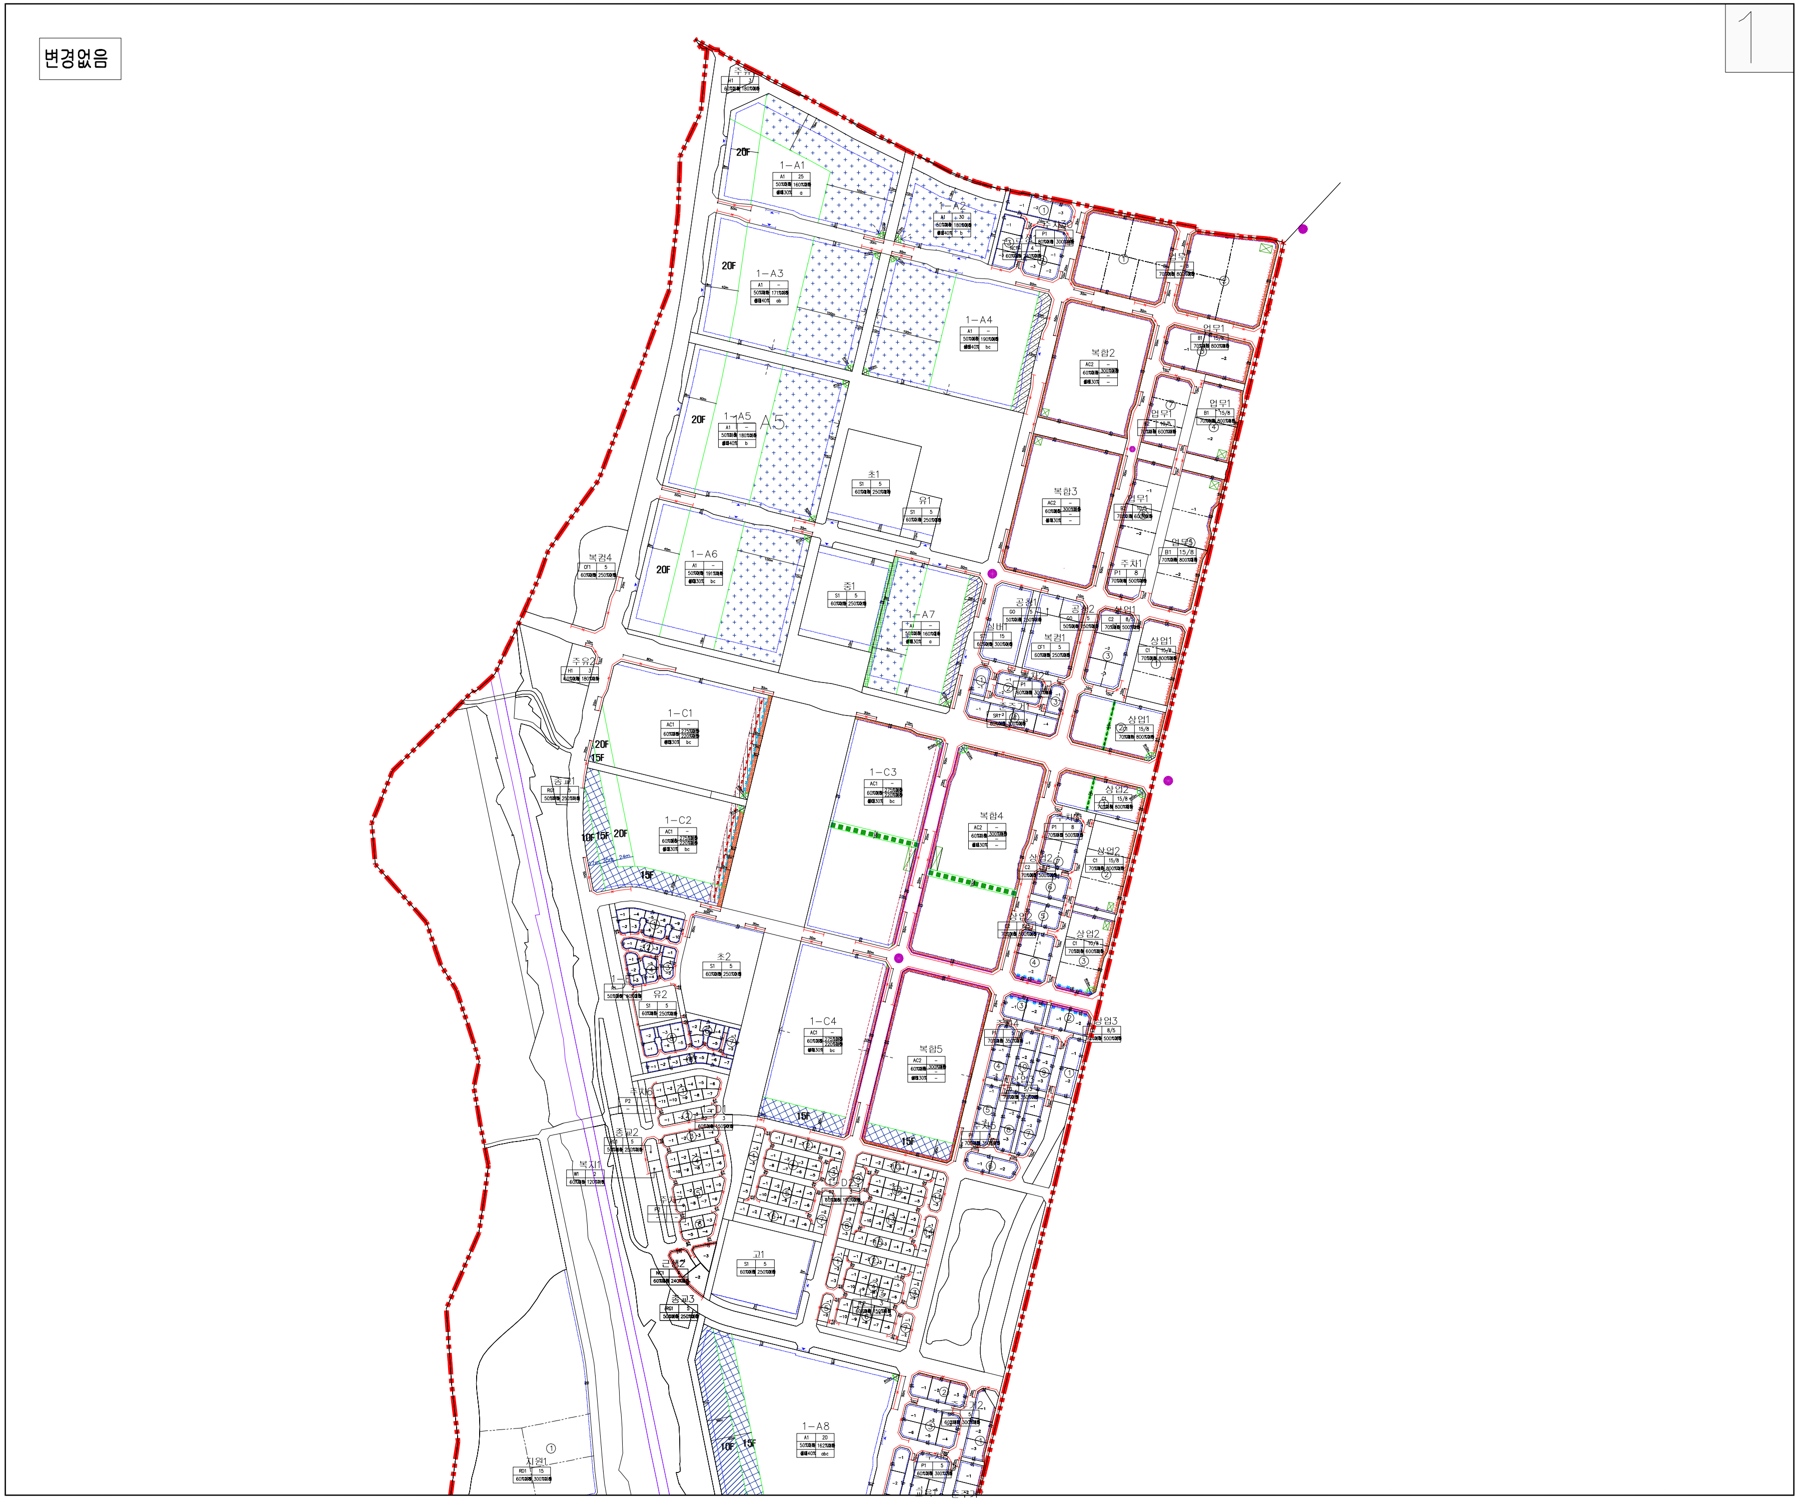

아산탕정지구 택지개발사업 지구단위계획

건축물 및 기타사항에 관한 지구단위계획 결정(변경)도

Key map

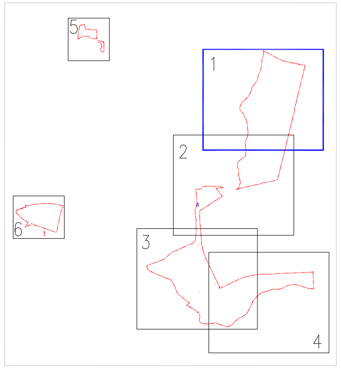

S = 1:4,000

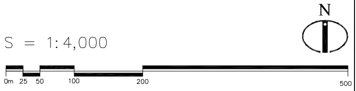

범 례

지구단위계획구역	수변경관형배치구간
대지분할가능선	직각배치구간
건축한계선	차량출입불허구간
주동건축한계선	차량출입허용구간(권장)
1층 벽면지정선	1층부아케이드설치구간
2층 벽면지정선	단지내보행동선
2,3층 벽면지정선	공공보행통로
건축지정선	조망점
연도형시설배치구간	공개공지
~10F 저층배치구간	공개공지(권장)
11~15F 중층배치구간	전면공지(보행공간)
~20F 중고층배치구간	공공조경
탑상형아파트배치구간	

※ 주택유형 = a: 60㎡이하, b: 60㎡초과~85㎡이하, c: 85㎡초과

단독주택용지	용도 건폐율	최고층수 용적률	공공청사용지	용도 건폐율	최고층수 용적률	폐기물처리시설용지	용도 건폐율	최고층수 용적률
근린생활시설용지 준주거용지	용도 건폐율	최고층수 용적률	학교시설시설용지	용도 건폐율	최고층수 용적률	가스공급시설용지	용도 건폐율	최고층수 용적률
공동주택용지	용도 건폐율 생태면적률	최고층수 용적률 주택유형	교육시설시설용지	용도 건폐율	최고층수 용적률	유통단지	용도 건폐율	최고층수 용적률
도시형생활주택용지	용도 건폐율 생태면적률	최고층수 용적률 주택유형	복합커뮤니티용지	용도 건폐율	최고층수 용적률	수도공급시설용지	용도 건폐율	최고층수 용적률
복합용지	용도 건폐율 생태면적률	최고층수 전체용적률 주거용적률 주택유형	종교시설용지	용도 건폐율	최고층수 용적률	전기공급시설용지	용도 건폐율	최고층수 용적률
상업용지	용도 건폐율	최고층수/최저층수 용적률	통신시설용지	용도 건폐율	최고층수 용적률	철도시설용지	용도 건폐율	최고층수 용적률
일반업무용지	용도 건폐율	최고층수/최저층수 용적률	집단에너지공급시설용지	용도 건폐율	최고층수 용적률	주유소용지	용도 건폐율	최고층수 용적률
도시지원시설용지	용도 건폐율	최고층수 용적률	자동차관련시설용지	용도 건폐율	최고층수 용적률	주차장용지	용도 건폐율	최고층수 용적률